

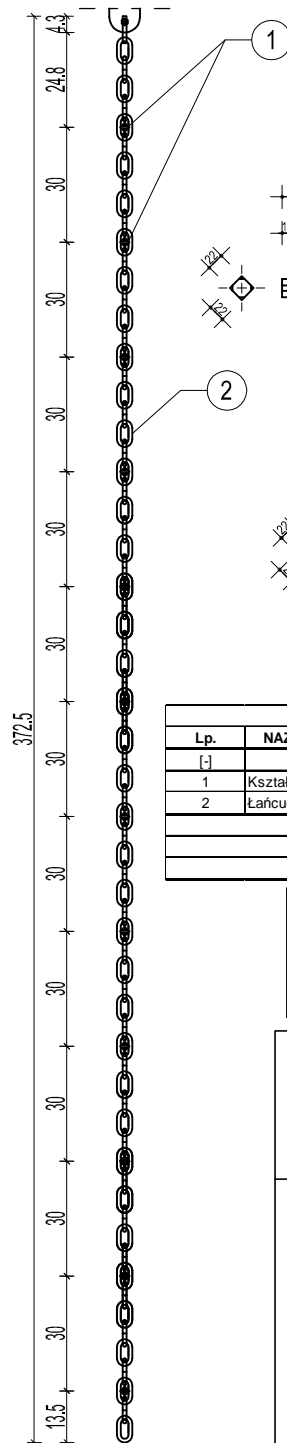


# DRABINKA RATUNKOWA - ŁAŃCUCH

SKALA 1:20

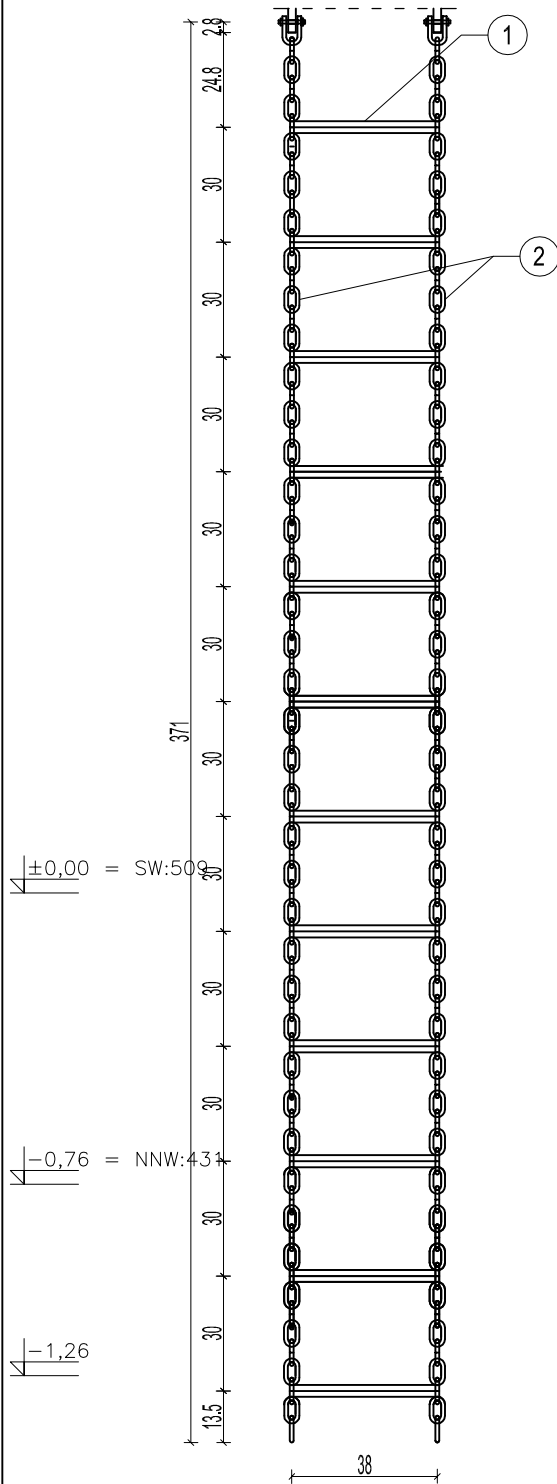

SZCZEBEL  
SKALA 1:10

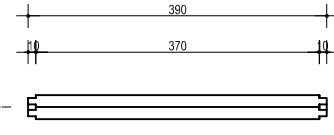


SZCZEGÓŁ OGNIW ŁAŃCUCHA  
SKALA 1:10



DRABINKA WYŁĄZOWA - ŁAŃCUCH					
Lp.	NAZWA ELEMNTU	DŁUGOŚĆ	ILOŚĆ	MASA JN.	MASA C.
[.]	[.]	[m]	[szt.]	[kg/m]	[kg]
1	Kształtownik 390x20x20	0,39	12	3,80	17,78
2	Łańcuch ogniowy	3,7250	2	2,95	21,98
				MASA ŁĄCZNA [kg]:	39,76
				ILOŚĆ [szt]:	3,00
				MASA KOŃCOWA [kg]:	119,28

STAL KONSTRUKCYJNA: S355  
STAL ZBROJENIOWA: S235  
BETON: C30/37
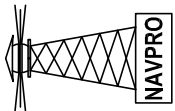
<div>NAVPRO</div> <div>- USŁUGI PROJEKTOWE I NADZÓR BUDOWLANY</div> <div>REMONT STAWY WSCHODNIEJ II BRAMY TOROWEJ NA ZALEWIE SZCZECIŃSKIM</div>				Rys nr <b>13</b> Skala: 1:20	LISTOPAD 2012
	Tytuł rysunku Drabinka ratunkowa - łańcuch				
	Projektant	mgr inż. Michał Ruciński	POM/0321/PWOK/11		
	Sprawdzający	mgr inż. Piotr Kłosowski	BKIIIF7342/1346/98		
	Opracował	mgr inż. Jan Kłosowski	--		
	Opracował	inż. Agnieszka Zajło	--		
	Opracował	mgr inż. Michał Kąkol	--		
	Opracował	mgr inż. Maciej Korzonek	--		

## UWAGI:

- Drabinkę przed pomalowaniem starannie oczyścić.
- Drabinkę pomalować farbą antykorozyjną:
  - podkładową jednokrotnie
  - nawierzchniową dwukrotnie
 Przed pomalowaniem wykonać warstwę ochronną w postaci ocynkowania.
- Wzdłużnice należy pomalować farbą odblaskową w naprzemienne pasy poziome białe i czerwone, szerokość każdego z pasów 0,10m.
- Szczęble i pałki ( uchwyty na koronie budowli ) należy pomalować na kolor żółty

## UWAGI:

- wymiary podano w [cm]
- konstrukcja stalowa po oczyszczeniu do zabezpieczenia antykorozyjnego w postaci metalizacji zewnętrznej, a następnie do pomalowania powłokami malarskimi
- cokół wyspoinować na całej powierzchni
- cokół oraz elementy betonowe należy zabezpieczyć środkiem hydrofobizującym
- uszkodzone nitki wymienić na śruby M12
- wymienić rynny i rury spustowe na galeriach
- wymienić drzwi brygosczone wraz z okudami
- podczas prowadzenia robót należy zachować szczególną ostrożność
- stan 09-11.2012
- przed rozpoczęciem robót wymiary oraz elementy sprawdzić na budowie