

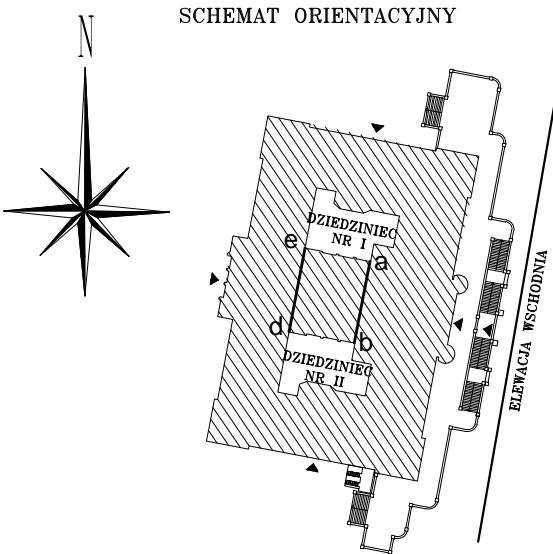


RZUT POŁACI DACHOWEJ

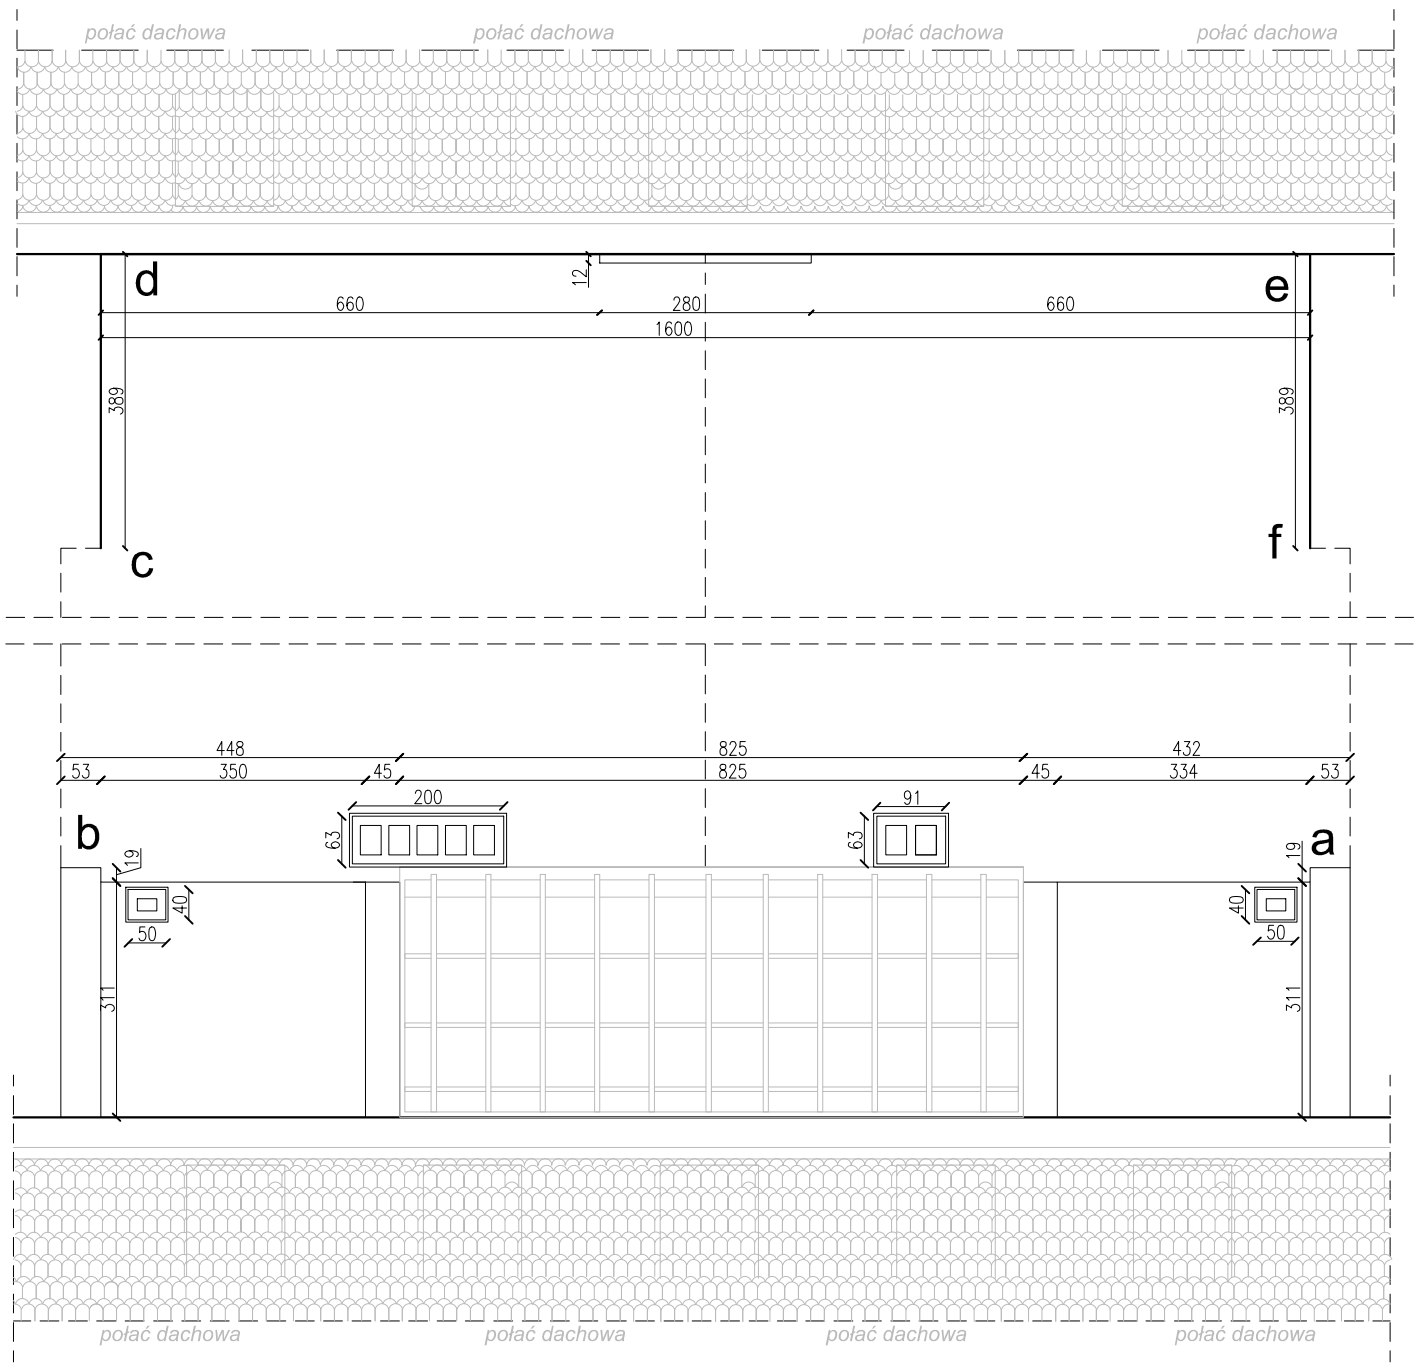

- UWAGI!**
- Wymiary bezwzględnie sprawdzić na budowie
 - Wszelkie zmiany skonsultować z projektantem i konserwatorem zabytków
 - Rysunki rozpatrywać łącznie z Opisem budowlanym i Programem Prac Konserwatorskich
 - W trakcie wykonywania prac przestrzegać:
 - "Warunków technicznych wykonania i odbioru robót budowlano - montażowych"
 - Prace budowlane wykonywać ze szczególną ostrożnością pod ścisłym nadzorem osób uprawnionych do pełnienia samodzielnych funkcji w budownictwie
 - W przypadku niezgodności z założeniami projektowymi zawiadomić projektanta
 - Wszelki dobór kolorystyczny materiałów i stosowanych farb należy poprzedzić wykonaniem prób kolorystycznych i przedstawieniu ich do akceptacji.

SKALA 1:100

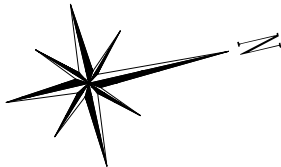

TEMAT : REMONT TARASÓW, ŚCIAN WSCHODNIEJ ELEWACJI DOLNEGO TARASU ORAZ ELEWACJI I POSADZEK DZIEDZIŃCÓW WEWNĘTRZNYCH BUDYNKU CZERWONEGO RATUŠA W SZCZECINIE	NR RYS: 25
ADRES : PL. STEFANA BATOREGO 4 70-207 SZCZECIN	SKALA : 1:100
INWESTOR : URZĄD MORSKI W SZCZECINIE PL. STEFANA BATOREGO 4 70-207 SZCZECIN	MIEJSCE I DATA: Szczecin, maj 2016
RYSEK : RZUT POŁACI DACHOWEJ	STADIUM: Projekt budowlany
BRANŻA : ARCHITEKTURA	
PROJEKTOWAŁ : dr inż. arch. Mariusz Tuszyński nr upr. 19/97	PODPIS:
SPRAWDZIŁ : mgr inż. arch. Ryszard Długopolski nr upr. 9/ZPOIA/2002	
OPRACOWAŁ : inż. arch. Natalia Iwin	
inż. arch. Aleksandra Motyl	
mgr inż. arch. Wioleta Niszcza	