


ROZWINIĘCIE ŚCIAN ELWEWACJI
DZIEDZINCA WEWNĘTRZNEGO NR II

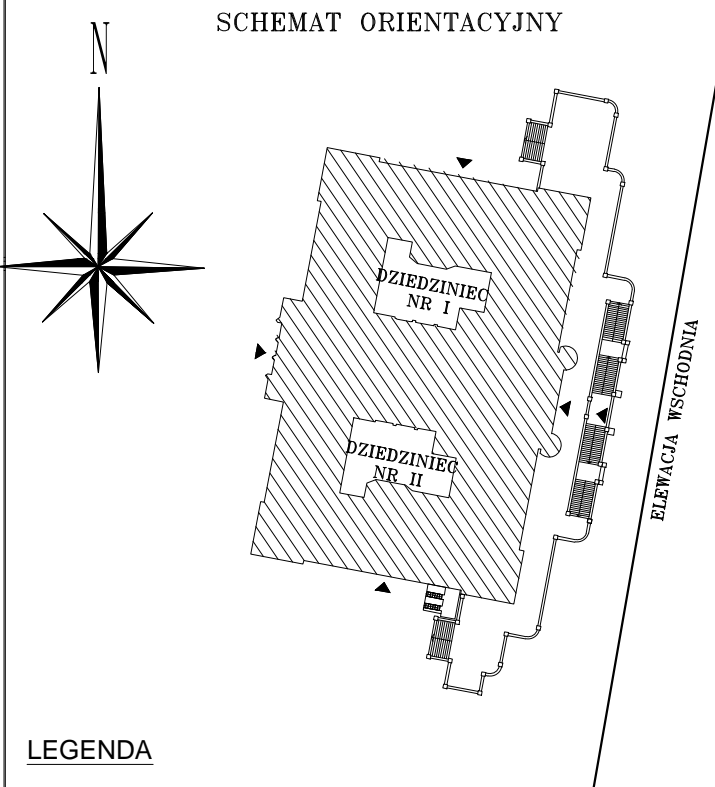

- LEGENDA
- ZAWILGOCENIA
 - ZABRUDZENIA ATMOSFERYCZNE
 - ZIELONE NALOTY
 - WYPRUSZENIA
 - PEKNIĘCIA

TEMAT: REMONT TARASÓW, ŚCIAN WSCHODNIEJ ELEWACJI I DOLNEGO TARASU ORAZ ELEWACJI I POSADZEK DZIEDZINCOW WEWNĘTRZNYCH BUDYNKU CZERWONEGO RATUŠA W SZCZECINIE		NR RYS: 8i
ADRES: PL. STEFANA BATOREGO 4 70-207 SZCZECIN		SKALA: 1:100
INWESTOR: URZĄD MORSKI W SZCZECINIE PL. STEFANA BATOREGO 4 70-207 SZCZECIN		MIEJSCE I DATA: Szczecin, maj 2016
RYŠUNER: ROZWINIĘCIE ŚCIAN ELEWACJI DZIEDZINCA WEWNĘTRZNEGO NR II		STADIUM: Inwentaryzacja
BRANŻA: ARCHITEKTURA		
PROJEKTOWAŁ: dr inż. arch. Marusz Tuszyński nr upr. 19/97		PODPIS:
SPRAWDZIŁ: mgr inż. arch. Ryszard Długopolski nr upr. 9/ZPOIA/2002		
OPRACOWAŁ: inż. arch. Natalia Iwin		
inż. arch. Aleksandra Motyl		
mgr inż. arch. Wioleta Niszczyk		