



SCHEMAT STRUKTURALNY

02T2

Pi=2,0kW  
I=2,9A

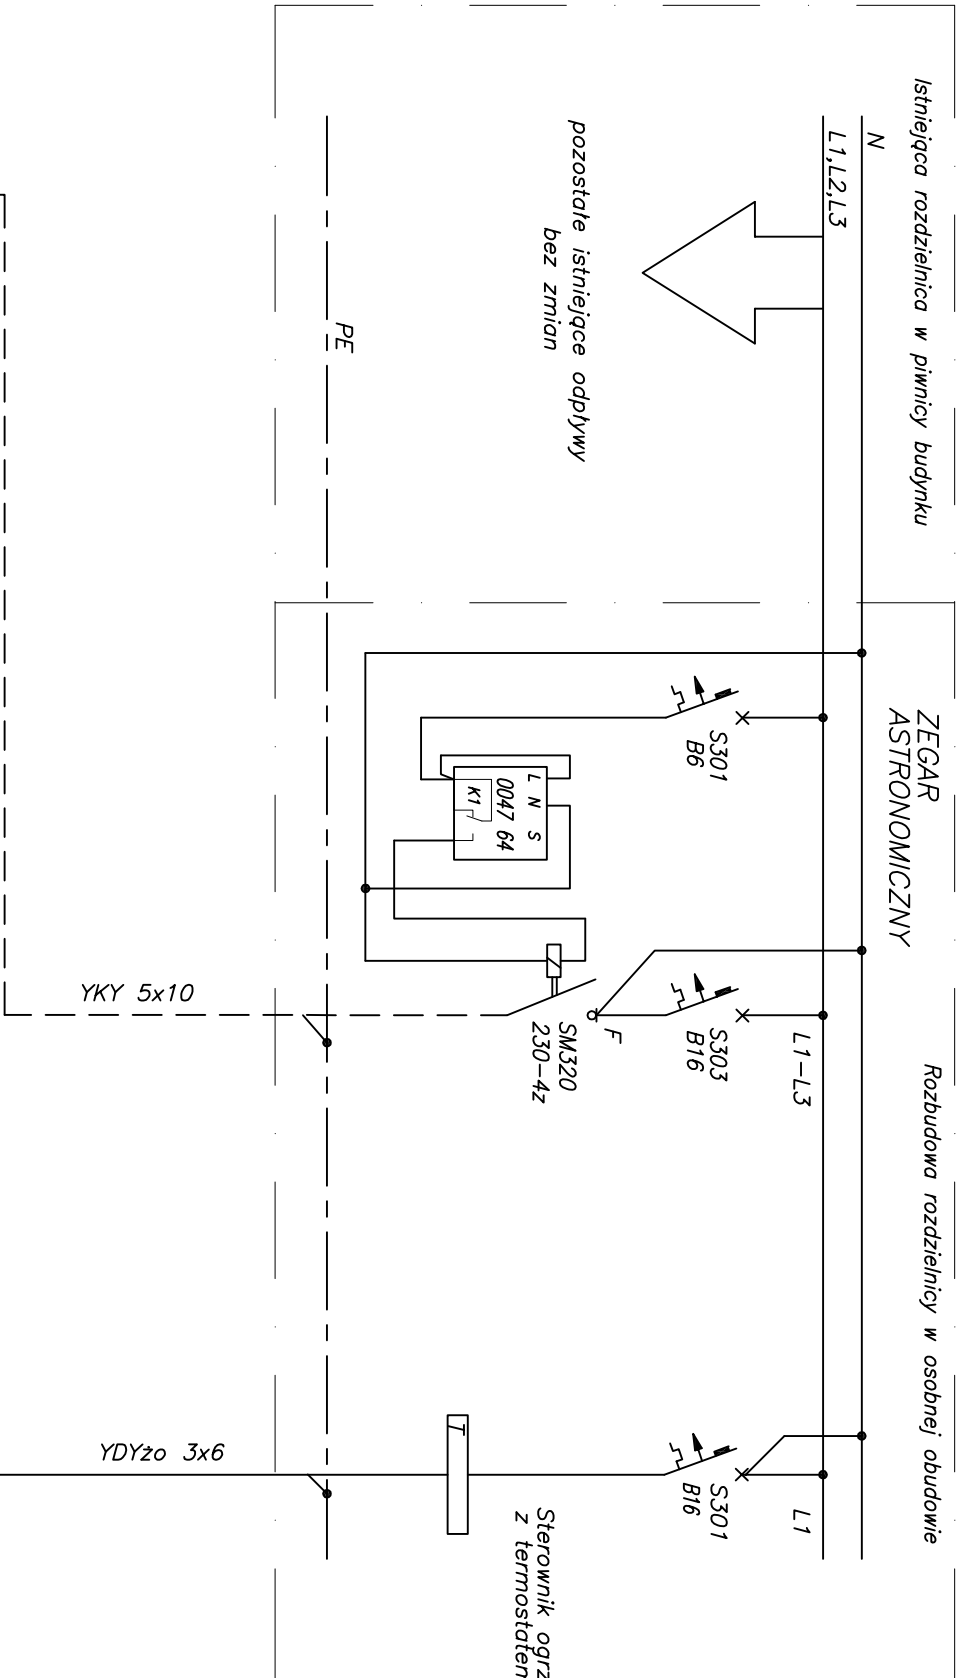

- UWAGI**
- Istniejącą rozdzielnicę 02T2 należy rozbudować o wskazane aparaty i zainstalować w osobnej obudowie obok, która stanowi rozszerzenie istniejącej rozdzielnicy 02T2
  - Wprowadzić należy dwie linie zasilające, do zasilania opraw oświetleniowych oraz ogrzewania wypustów.
  - Do ogrzewania wypustów zastosować dedykowany sterownik np firmy DEVI lub równoważny zainstalowany w rozdzielnicy.
  - Połączenia linii zasilającej ogrzewanie z kablami grzewczymi wykonać w hermetycznych puszkach instalacyjnych wtopionych w betonową balustradę.
  - Barwa światła w oprawach powinna odpowiadać obiektom zabytkowych (ciepła biała)

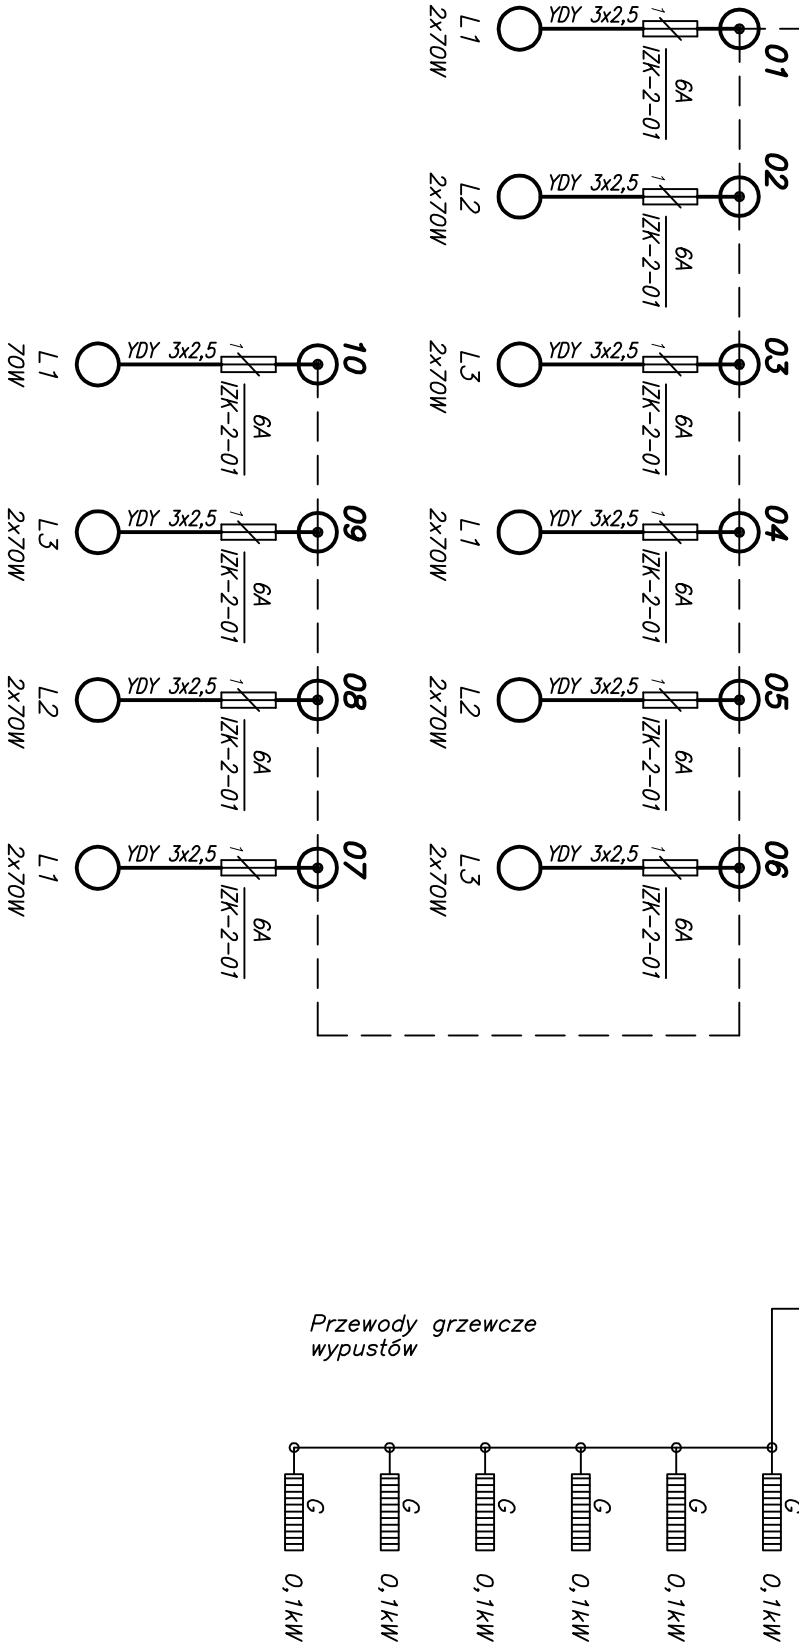

Ochrona dodatkowa przed dotykiem pośrednim: SAMOCZYNNIE WYŁĄCZENIE ZASILANIA
UKŁAD SIECI TN-S

TEMAT: REMONT TARASÓW, ŚCIAN WSCHODNIEJ ELEWACJI I DOLNEGO TARASU ORAZ ELEWACJI I POSADZEK DZIEDZINCOW WEWNĘTRZNYCH BUDYNKU CZERWONEGO RATUSZA W SZCZECINIE	NR RYS: <b>02</b>
ADRES: PL. STEFANA BATOREGO 4 70-207 SZCZECIN	SKALA: 1:5
INWESTOR: URZĄD MORSKI W SZCZECINIE PL. STEFANA BATOREGO 4 70-207 SZCZECIN	MIEJSCE DOK: Szczecin, sierpień 2016
RYSUNEK: SCHAMAT ZASILANIA -ROZBUDOWA ROZDZIELNICY	STADIUM: Projekt budowlany
BRANDA: ELEKTRYCZNA	PODPIS:
PROJEKTOWA: mgr inż. Sławomir Hojda nr upr. ZAP/0055/POD/E08	