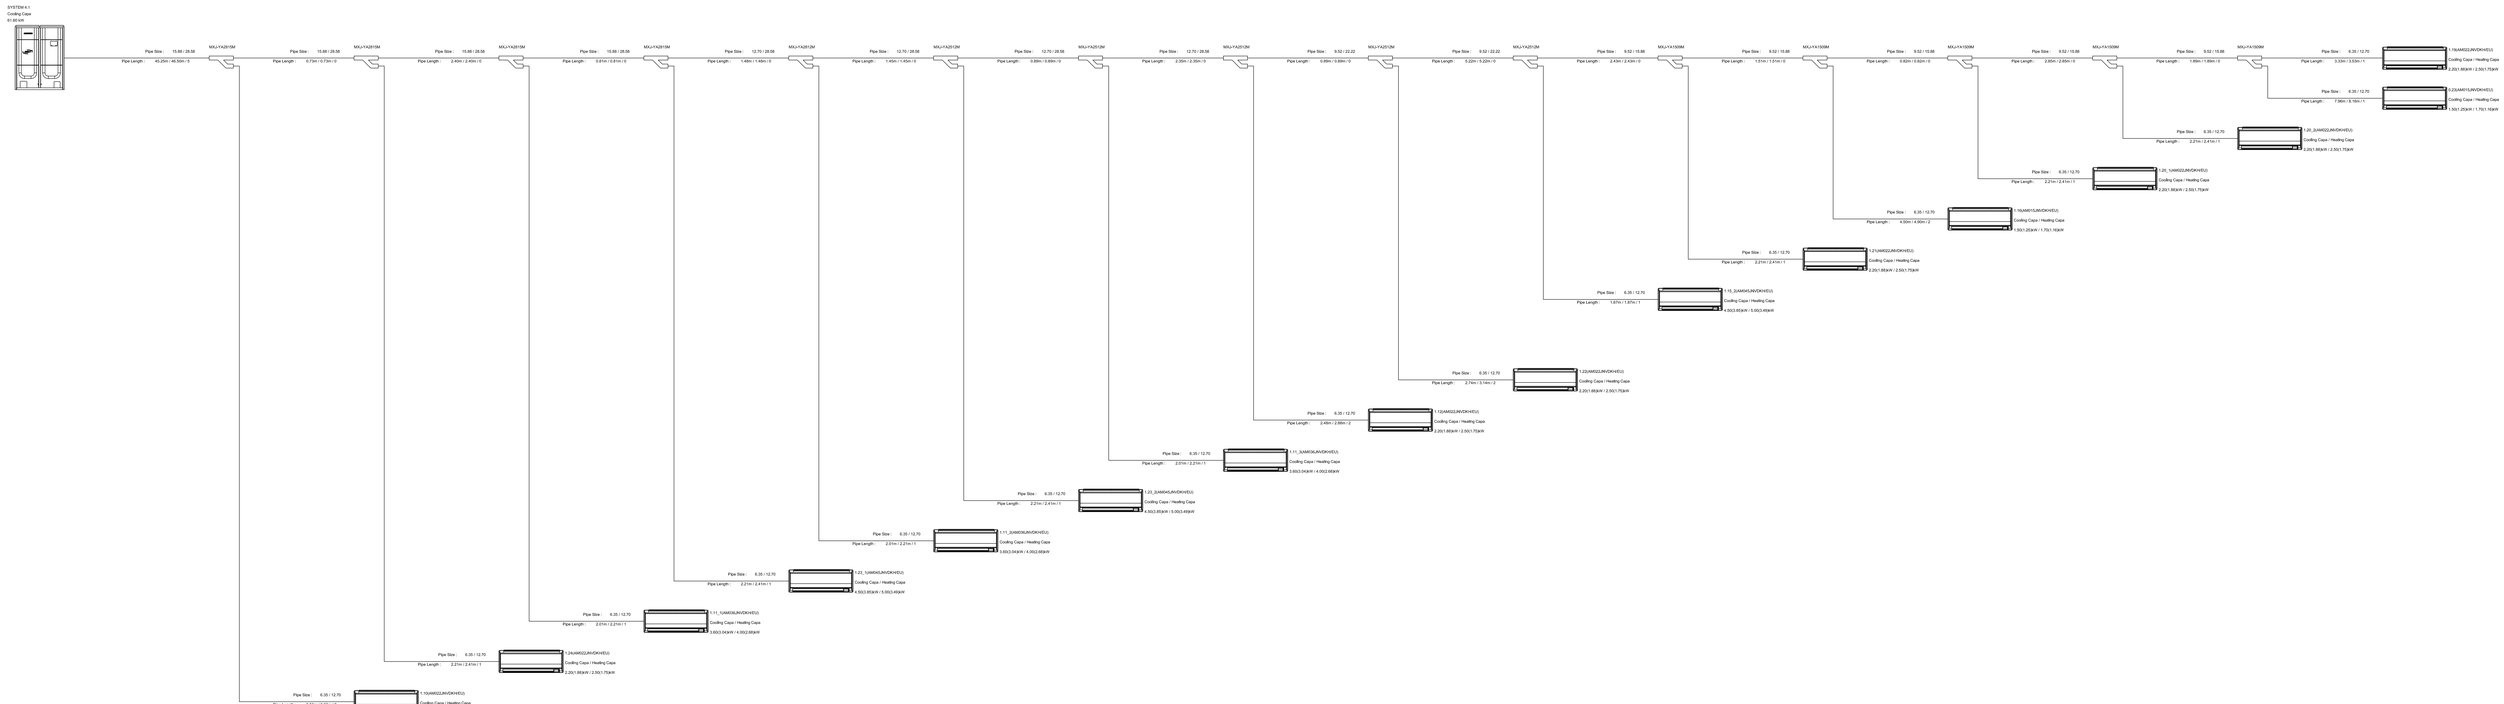

NAZWA OBIEKTU:	BUDYNEK UŻYTECZNOŚCI PUBLICZNEJ 70-207 SZCZECIN, PLAC STEFANA BATOREGO 4 DZIAŁKA EWIDENCYJNA NR 21/5, OBRĘB EWIDENCYJNY NR 1039, JEDNOSTKA EWIDENCYJNA 320701 SZCZECIN		
INWESTOR:	ADSE MIEJSKI W SZCZECINIE 70-207 SZCZECIN, PLAC STEFANA BATOREGO 4 TEL.: 91 433 70 00, FAX: 91 433 70 01, www.adse.com.pl, e-mail: adse@adse.com.pl		
TEMAT:	KONCEPCJA BUDOWY WIELKOŚCI KUBATURZE OBIEKTU		
OPRACOWANIE:	BIURO PROJEKTOWE BUDOWLANYCH "CZOMAKOWSKI WITOLD" PROF. N. UZYSKANE W SZCZECINIE DZIAŁKA EWIDENCYJNA NR 21/5, OBRĘB EWIDENCYJNY NR 1039, JEDNOSTKA EWIDENCYJNA 320701 SZCZECIN		
TYTUŁ RYSUNKU:	– SCHEMAT MONTAŻOWY UKŁADU KLIMATYZACYJNEGO NR 9 –		
PROJEKTOWAŁ:	MGR INŻ. JACEK KOZIK UPRAWNIENIA DO PROJEKTOWANIA BEZ OGRANICZEŃ NR 7/2/92 W SPECJALNOŚCI INSTALACJE SANITARNE	SKALA RYSUNKU:	–
SPRAWDZIŁ:	JAROSŁAW JAWORSKI	DATA RYSUNKU:	30.12.2020
SPRAWDZIŁ:	MGR INŻ. MAREK KUCHARSKI UPRAWNIENIA DO PROJEKTOWANIA BEZ OGRANICZEŃ W SPECJALNOŚCI INSTALACJE SANITARNE	NUMER RYSUNKU:	S-16

RYSUNEK CHRONIONY PRAWEM AUTORSKIM. KOPIOWANIE, POWIELANIE I WYKORZYSTANIE BEZ ZGODY AUTORA ZABRONIONE.