

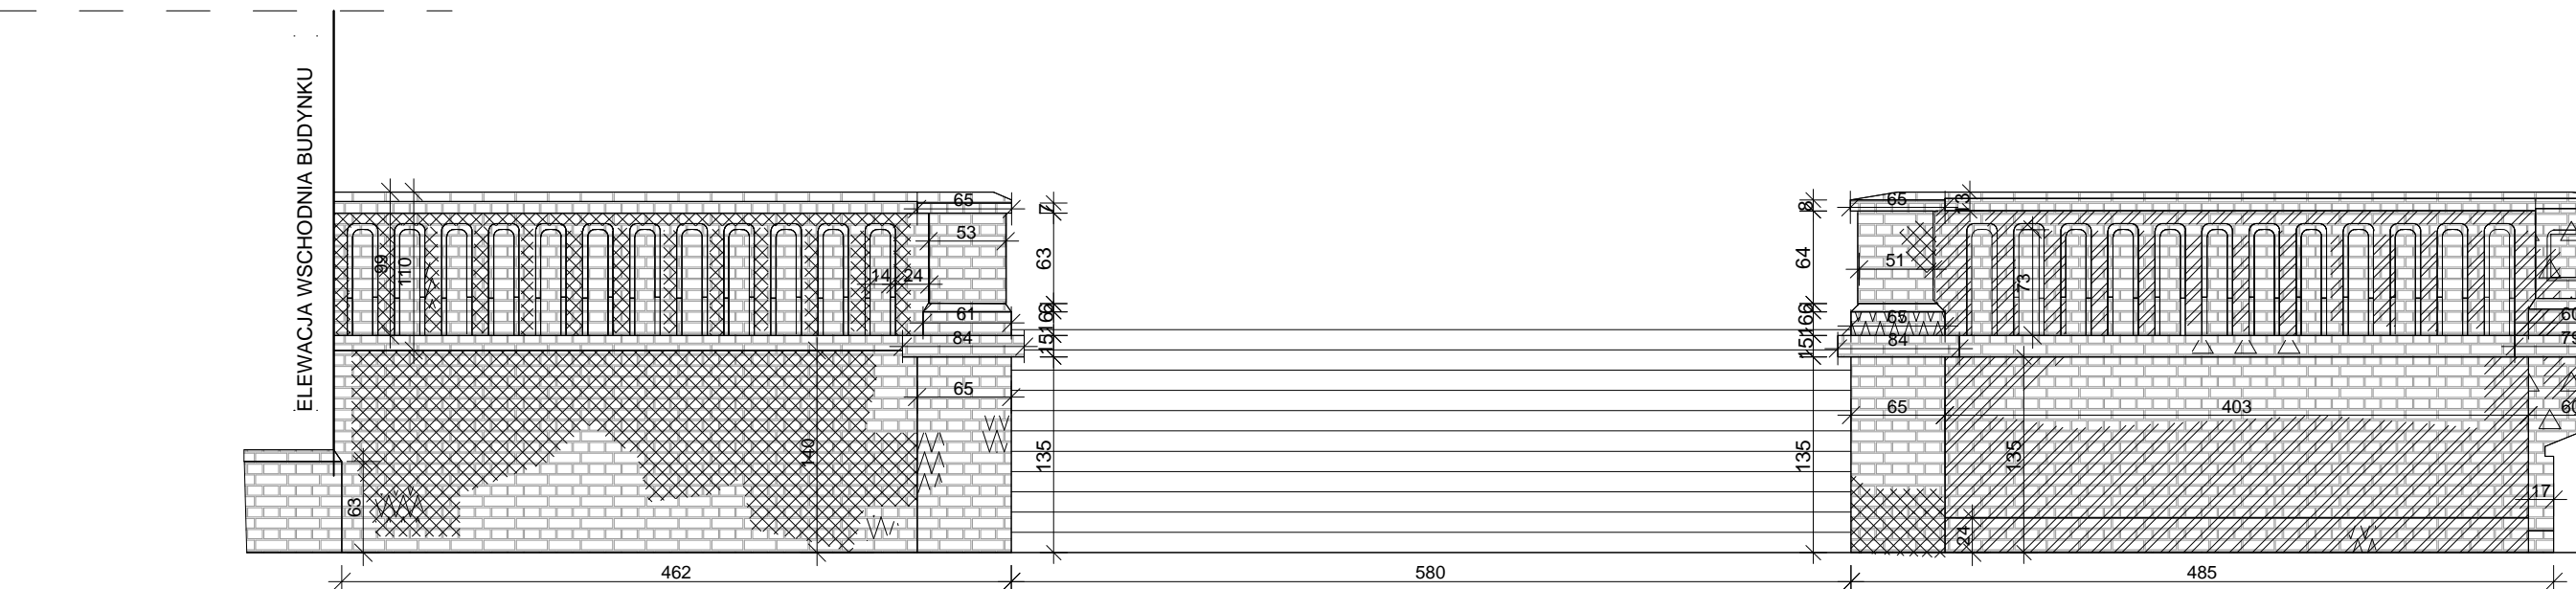


ROZWINIĘCIE ELEWACJI WSCHODNIEJ TARASU

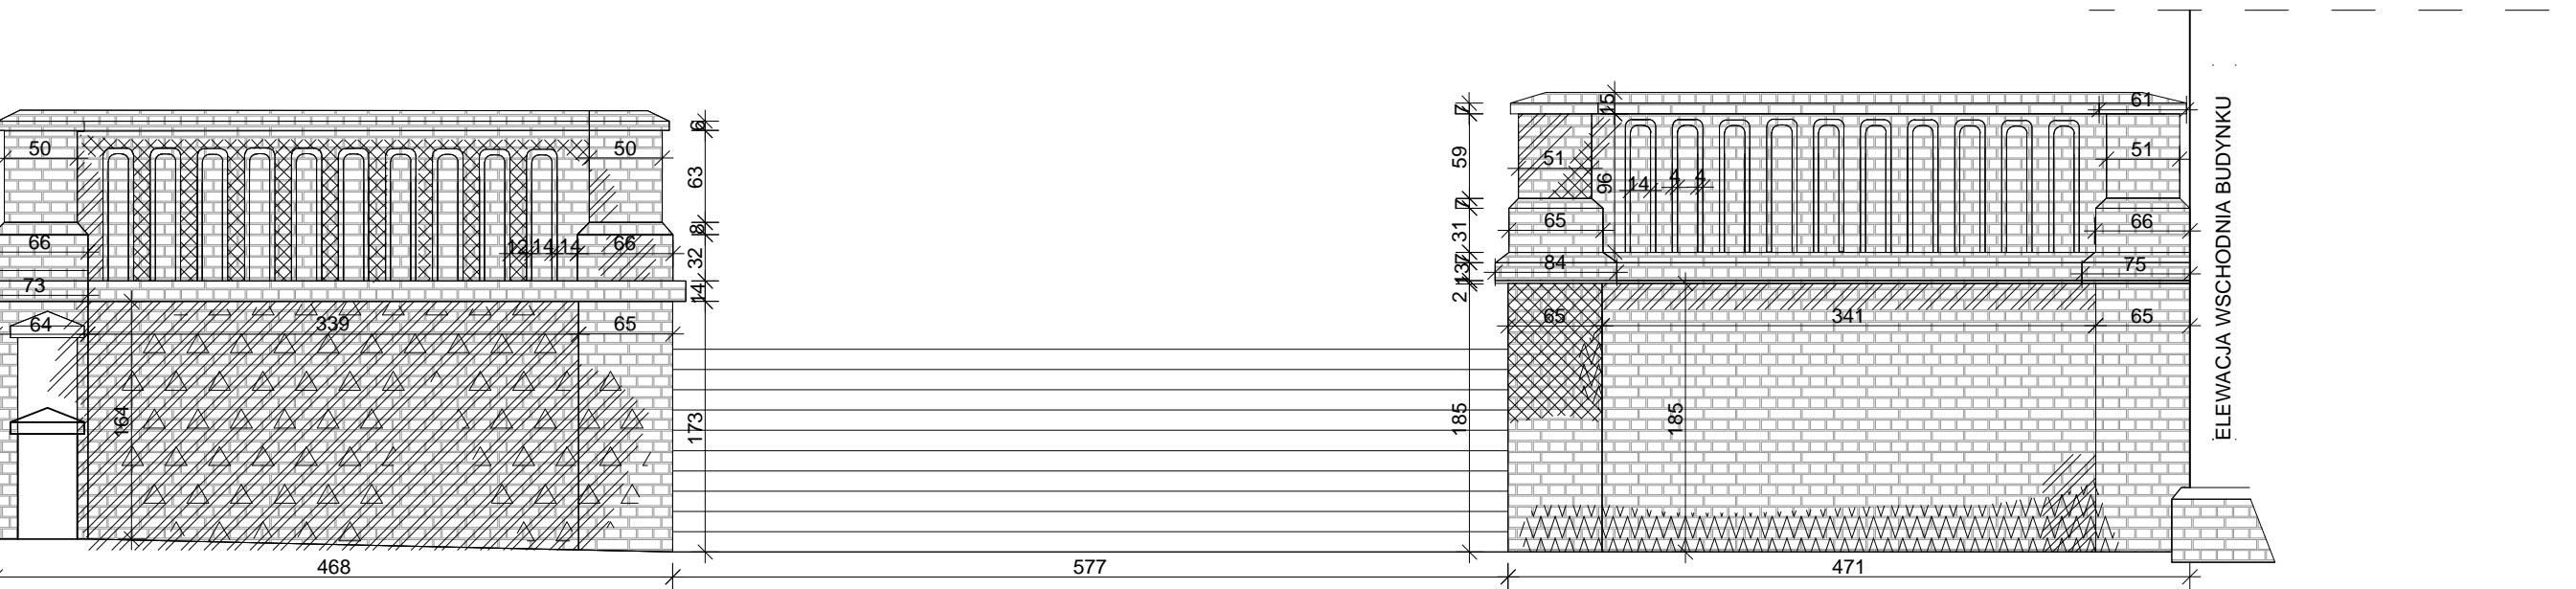

ROZWINIĘCIE ELEWACJI WSCHODNIEJ TARASU

 

dz. nr 11 granica działki dz. nr 25/1

granica działki


nr 25/1

dz. nr 2

granica c

dz. nr 21/

LEGEND

 ZAWILGOCEN

ZABRUDZENIA ATMOSFERYCZNE

 ZIELONE NAŁĘSNIKI

WYPRUSZEN

 MYSOLENT

TEMAT : REMONT T
BUDYNIKLO

DZIEDZI
PRZY TAR

PL. STEFANA BATU
70-207 SZCZECIN

URZĄD MORSKI W SZCZECINIE
PL. STEFANA BATORY
70-207 SZCZECIN

ROZWIĘCIE S
TARASU DOLNI

PROJEKTOWAŁ:	dr inż.
	nr 1

OPPRACOWANIE :	mg
----------------	----

Reference: 44-38861-Sub E-206a-Copy

TEMAT : REMONT T
BUDYNIKLO

DZIEDZI
PRZY TAR

PL. STEFANA BATU
70-207 SZCZECIN

URZĄD MORSKI W SZCZECINIE
PL. STEFANA BATORY
70-207 SZCZECIN

ROZWIĘCIE S
TARASU DOLNI

PROJEKTOWAŁ:	dr inż.
	nr 1

OPPRACOWANIE :	mg
----------------	----

Reference: 44-38861-Sub E-206a-Copy