
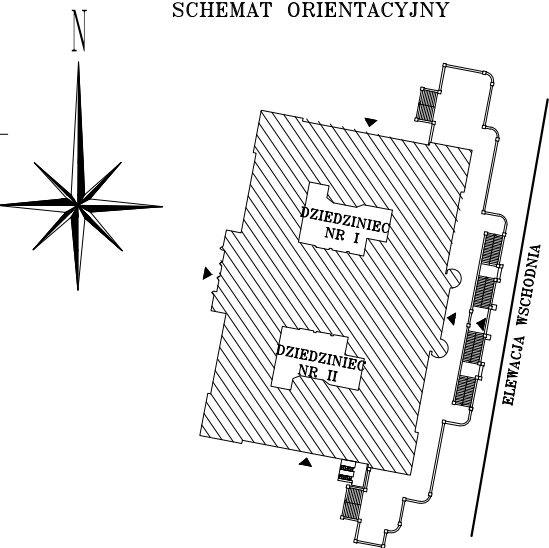


RZUT DZIEDZIŃCA WEWNĘTRZNEGO
NR I

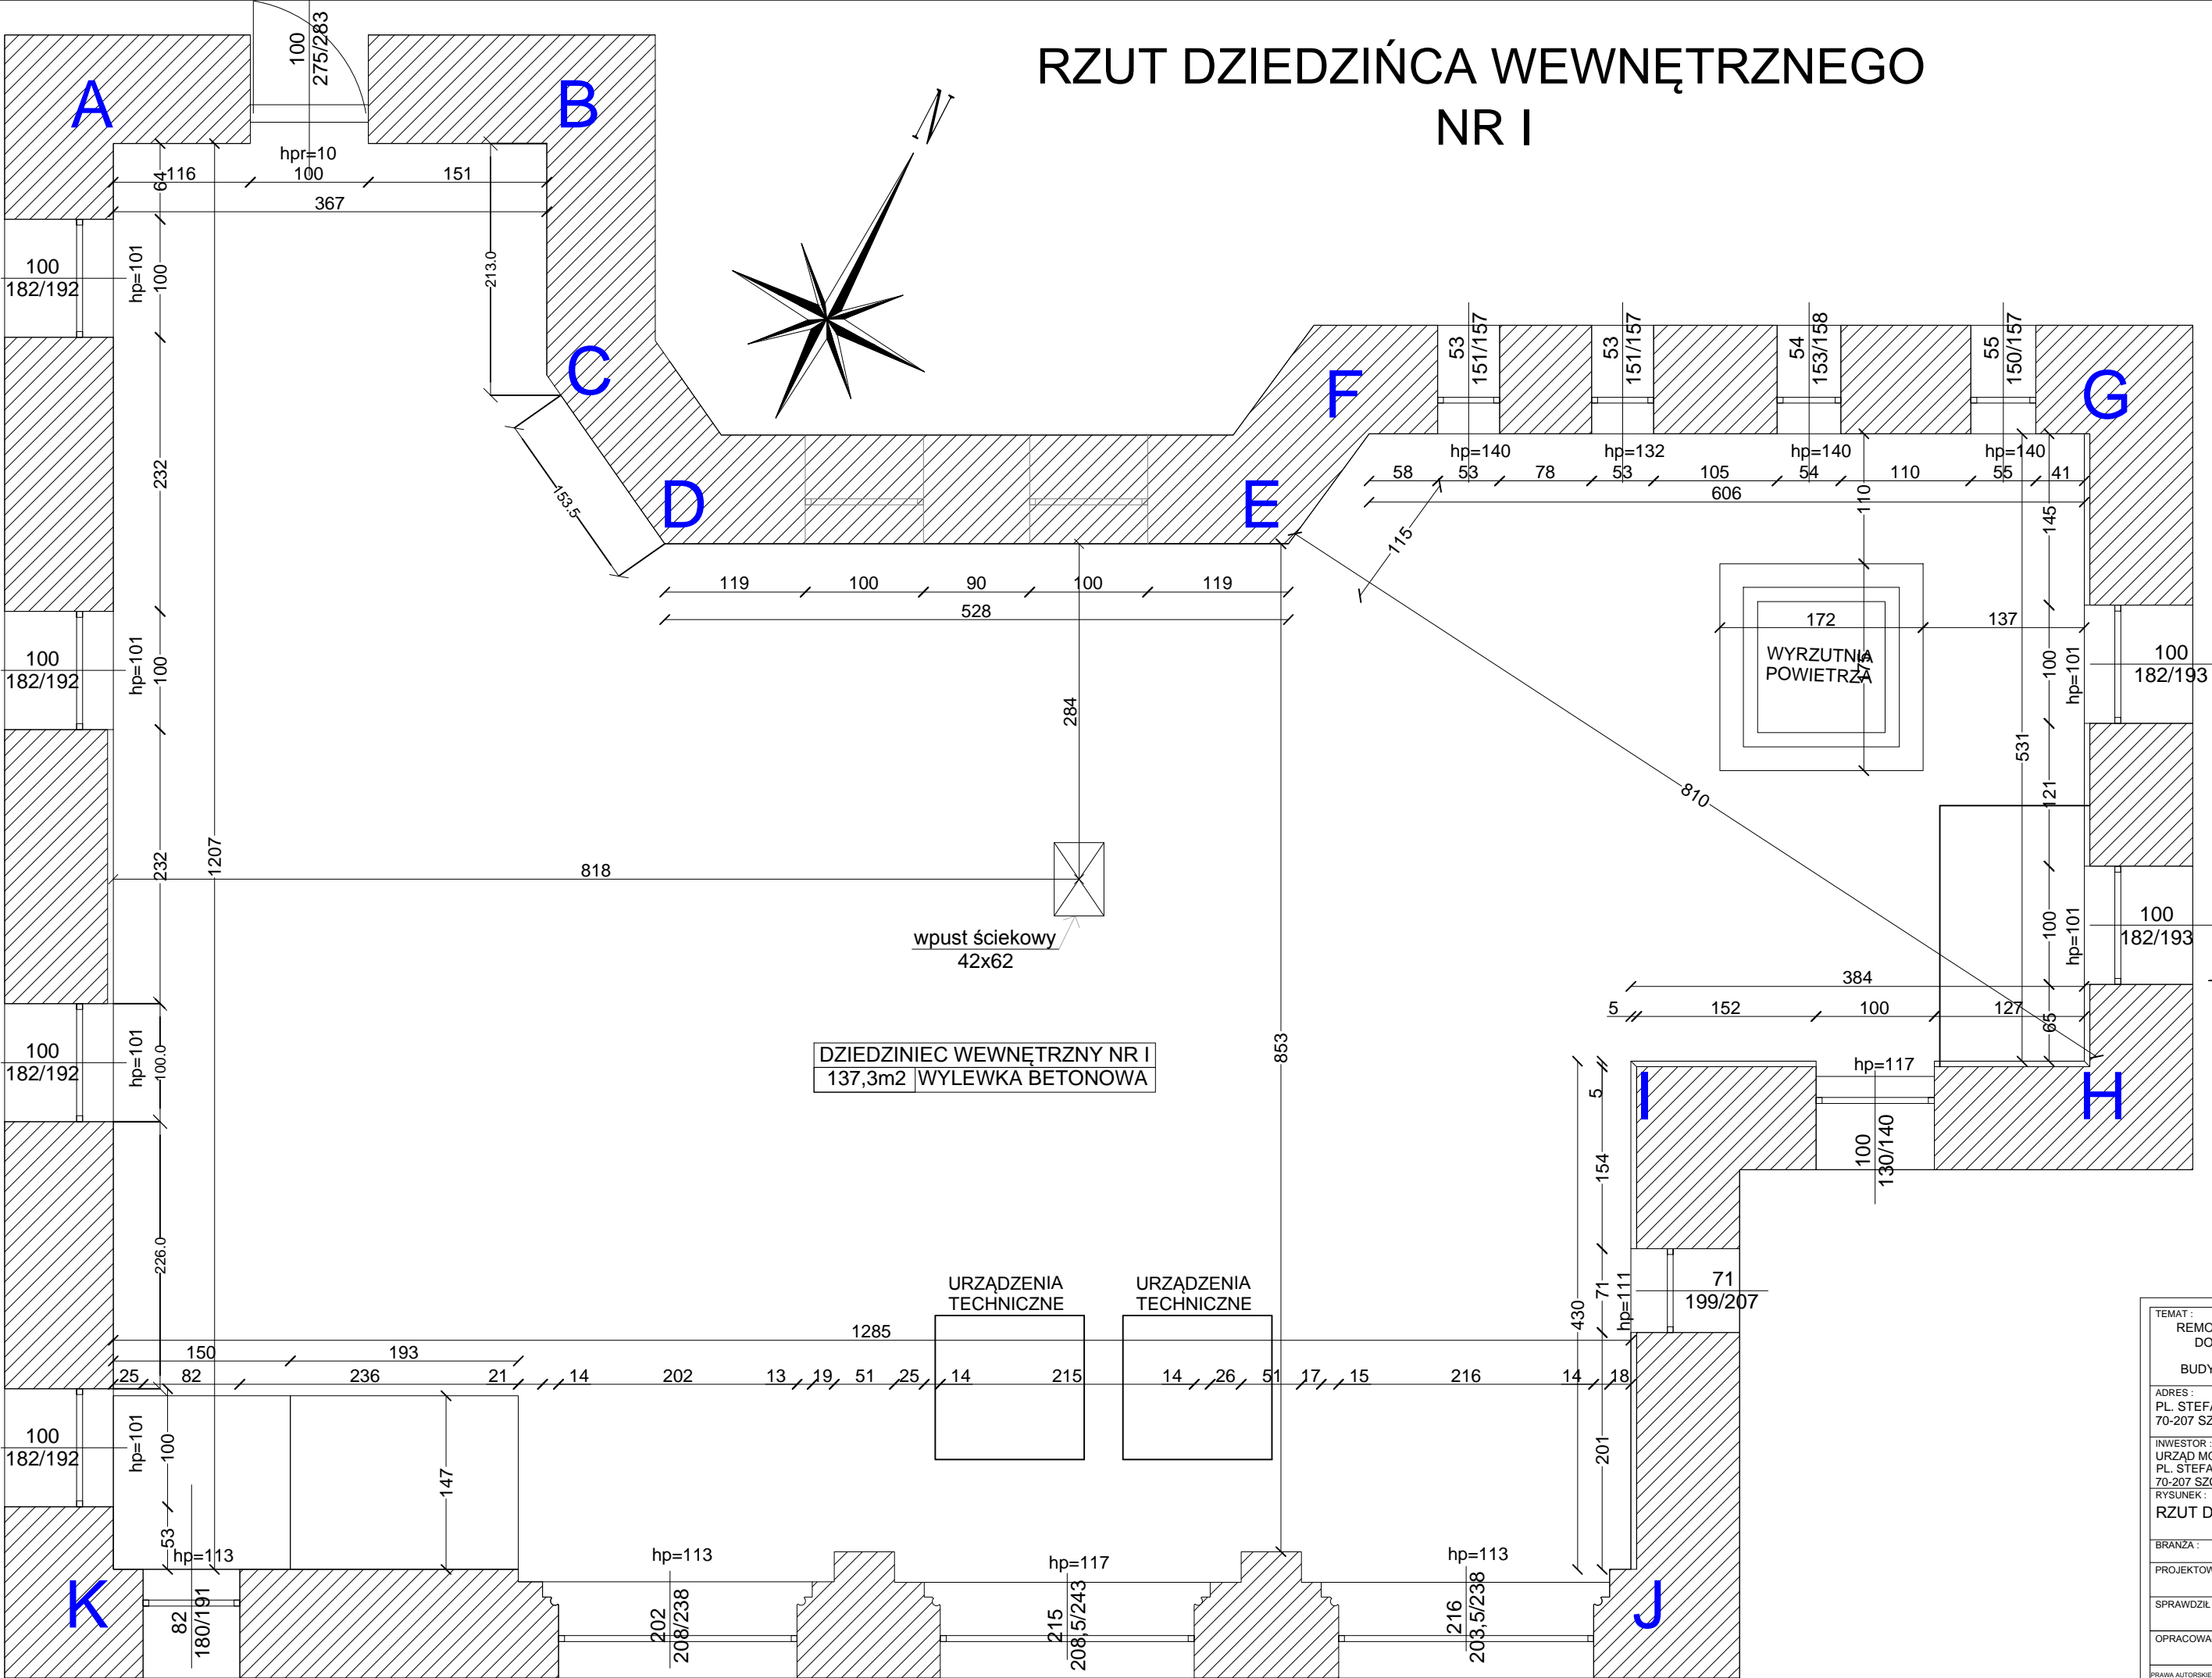

TEMAT : REMONT TARASÓW, ŚCIAN WSCHODNIEJ ELEWACJI DOLNEGO TARASU ORAZ ELEWACJI I POŚADZEK DZIEDZIŃCÓW WEWNĘTRZNYCH BUDYNKU CZERWONEGO RATUŠA W SZCZECINIE		NR RYS: 5i
ADRES : PL. STEFANA BATOREGO 4 70-207 SZCZECIN		SKALA : 1:50
INWESTOR : URZĄD MORSKI W SZCZECINIE PL. STEFANA BATOREGO 4 70-207 SZCZECIN		MIEJSCE I DATA: Szczecin, maj 2016
RYSUNEK : RZUT DZIEDZIŃCA WEWNĘTRZNEGO NR I		STADIUM: Inwentaryzacja
BRANŻA : ARCHITEKTURA		
PROJEKTOWAŁ : dr inż. arch. Mariusz Tuszyński nr upr. 19/97		PODPIS:
SPRAWDZIŁ : mgr inż. arch. Ryszard Długopolski nr upr. 9/ZPOIA/2002		
OPRACOWAŁ : mgr inż. arch. Wioleta Niszczał		
PRAWA AUTORSKIE ZASTRZEŻONE/ Copy rights reserved projekt ten jest chroniony zgodnie z art. 1 i nast. ustawy o prawie autorskim z dnia 4.3.1994r.		