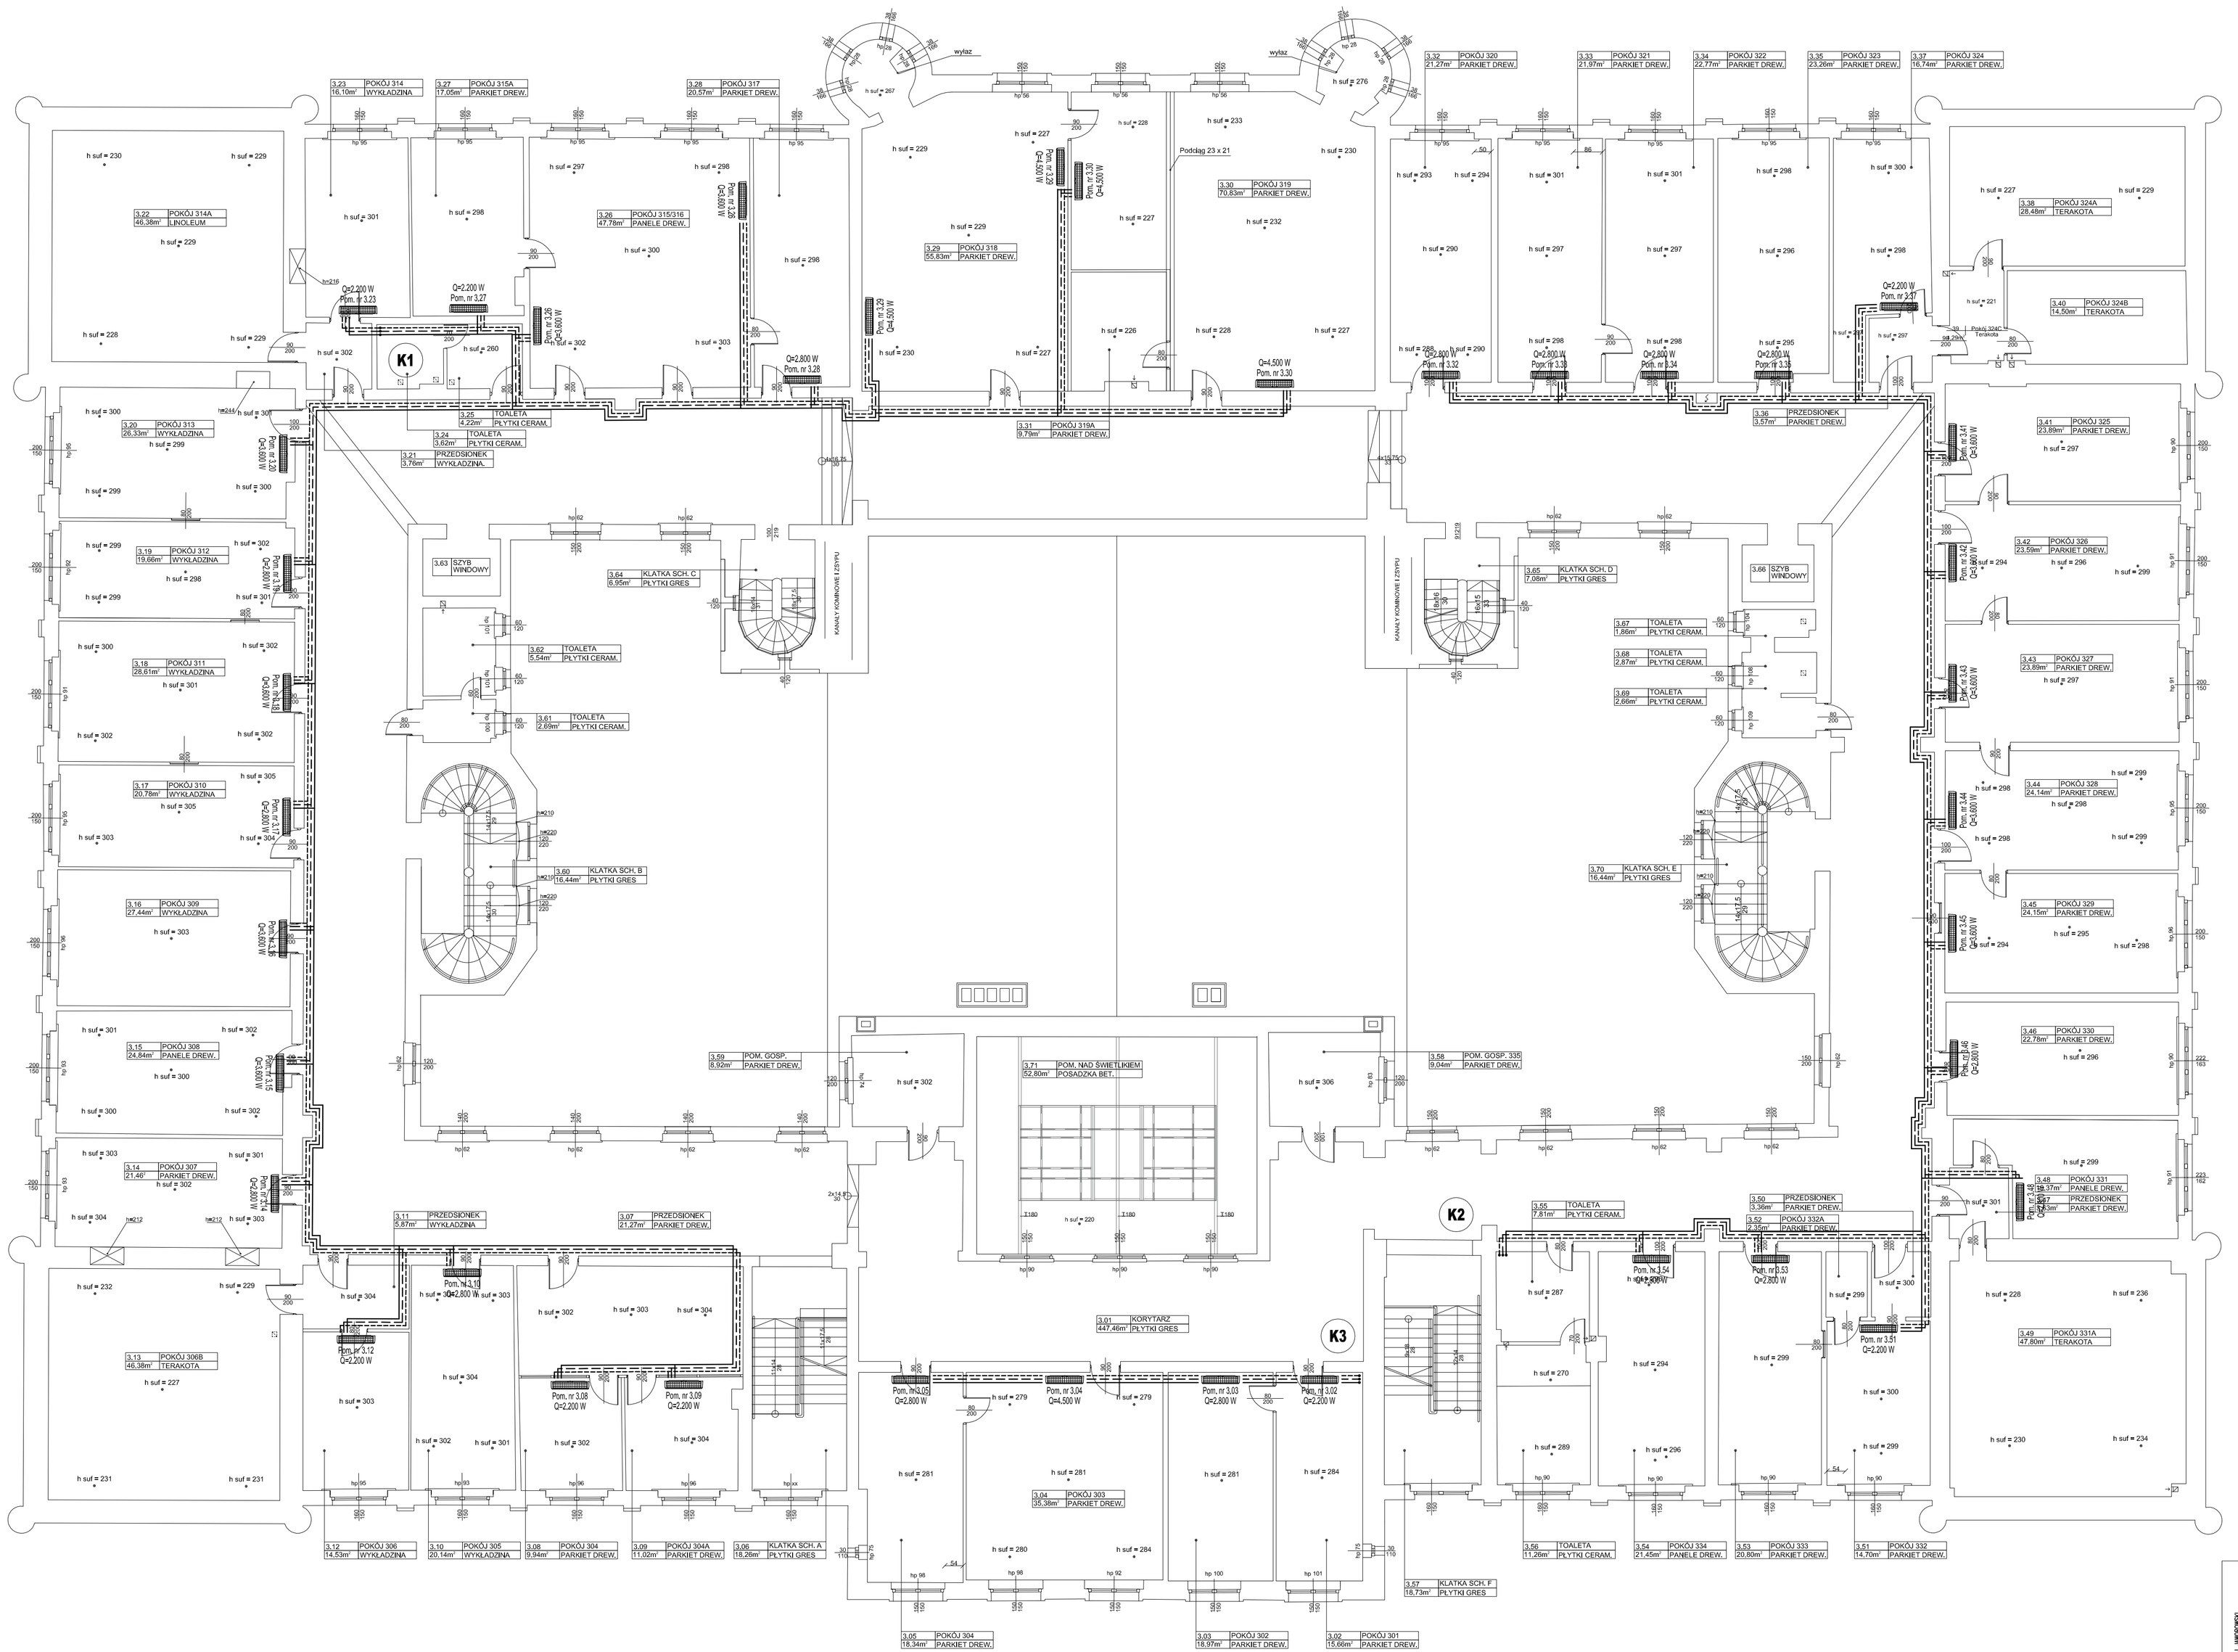

ZESTAWIENIE POWIERZCHNI

PIĘTRO III

LP.	NUMER POMIESZCZENIA	NAZWA POMIESZCZENIA	POWIERZCHNIA POMIESZCZENIA [m²]
01	3.01	KORYTARZ	447,46
02	3.02	POKÓJ 301	15,66
03	3.03	POKÓJ 302	18,97
04	3.04	POKÓJ 303	35,38
05	3.05	POKÓJ 304	18,34
06	3.06	KLATKA SCHODOWA A	18,26
07	3.07	PRZEDSIONEK	21,27
08	3.08	POKÓJ 304	9,94
09	3.09	POKÓJ 304A	11,02
10	3.10	POKÓJ 305	20,14
11	3.11	PRZEDSIONEK	5,87
12	3.12	POKÓJ 306	14,53
13	3.13	POKÓJ 306B	46,38
14	3.14	POKÓJ 307	21,46
15	3.15	POKÓJ 308	24,84
16	3.16	POKÓJ 309	27,44
17	3.17	POKÓJ 310	20,78
18	3.18	POKÓJ 311	28,61
19	3.19	POKÓJ 312	19,66
20	3.20	POKÓJ 313	26,33
21	3.21	PRZEDSIONEK	3,76
22	3.22	POKÓJ 314A	46,38
23	3.23	POKÓJ 314	16,10
24	3.24	TOALETA	3,62
25	3.25	TOALETA	4,22
26	3.26	POKÓJ 315/316	47,78
27	3.27	POKÓJ 315A	17,05
28	3.28	POKÓJ 317	20,57
29	3.29	POKÓJ 318	55,83
30	3.30	POKÓJ 319	70,83
31	3.31	POKÓJ 319A	9,79
32	3.32	POKÓJ 320	21,27
33	3.33	POKÓJ 321	21,97
34	3.34	POKÓJ 322	22,77
35	3.35	POKÓJ 323	23,26
36	3.36	PRZEDSIONEK	3,57
37	3.37	POKÓJ 324	16,74
38	3.38	POKÓJ 324A	28,48
39	3.39	POKÓJ 324C	4,29
40	3.40	POKÓJ 324B	14,50
41	3.41	POKÓJ 325	23,89
42	3.42	POKÓJ 326	23,59
43	3.43	POKÓJ 327	23,89
44	3.44	POKÓJ 328	24,14
45	3.45	POKÓJ 329	24,15
46	3.46	POKÓJ 330	22,78
47	3.47	PRZEDSIONEK	3,63
48	3.48	POKÓJ 331	19,37
49	3.49	POKÓJ 331A	47,80
50	3.50	PRZEDSIONEK	3,36
51	3.51	POKÓJ 332	14,70
52	3.52	POKÓJ 332A	2,35
53	3.53	POKÓJ 333	20,80
54	3.54	POKÓJ 334	21,45
55	3.55	TOALETA	7,81
56	3.56	TOALETA	11,26
57	3.57	KLATKA SCH. F	18,73
58	3.58	POM. 335	9,04
59	3.59	POM. 336	8,92
60	3.60	KLATKA SCH. B	16,44
61	3.61	TOALETA	2,69
62	3.62	TOALETA	5,54
63	3.63	SZYB WINDOWY	-
64	3.64	KLATKA SCH. C	6,95
65	3.65	KLATKA SCH. D	7,08
66	3.66	SZYB WINDOWY	-
67	3.67	TOALETA	1,86
68	3.68	TOALETA	2,87
69	3.69	TOALETA	2,66
70	3.70	KLATKA SCH. E	16,44
		POWIERZCHNIA CAŁKOWITA:	1 699,31

Projektowana klimatyzacyjna jednostka wewnętrzna w wersji ściennej dodatkowo wyposażona w pompkę skroplin, montowana pod stropem na ścianie pomieszczenia na fabrycznej konstrukcji wsporczej

Przewody fazy gazowej instalacji klimatyzacyjnej systemu VRF wykonane z rur i kształtek z miedzi chłodniczej odtlenionej fosforem łączonych przez lutowanie lutem twardym w osłonie azotu beztlenowego

Przewody fazy ciecznej instalacji klimatyzacyjnej systemu VRF wykonane z rur i kształtek z miedzi chłodniczej odtlenionej fosforem łączonych przez lutowanie lutem twardym w osłonie azotu beztlenowego

Przewody instalacji kanalizacji sanitarnej odprowadzające skropliny z instalacji klimatyzacyjnej systemu VRF wykonane z rur polipropylenowych łączonych z wykorzystaniem kształtek zgrzewanych chemicznie (klejonych)

PROJ. PUTOK ANDRZEJ JAWORowski
UL. JANA MAŁECZEWSKIEGO 89/13, 71-615 SZCZECIN
TEL.: + 48 91 4854551, FAX: + 48 91 8329999

DANE OBIEKTU: BUDOWLANEGO:	BUDYNEK UŻYTECZNOŚCI PUBLICZNEJ 70-207 SZCZECIN, PLAC STEFANA BATOREGO 4 DZIAŁKA EWIDENCYJNA NR 21/5, OBRĘB EWIDENCYJNY NR 1039, JEDNOSTKA EWIDENCYJNA MIASTO SZCZECIN		
DANE INWESTORA:	URZĄD MORSKI W SZCZECINIE 70-207 SZCZECIN, PLAC STEFANA BATOREGO 4 TEL.: + 48 91 4403400, E-MAIL: KANCELARIA @ UMS.GOV.PL		
NAZWA OPRACOWANIA:	KONCEPCJA BUDOWY INSTALACJI KLIMATYZACJI OGÓLNEJ. DLA POTRZEB BUDYNKU "CZERWONEGO RATUSZA" PRZY PL. STEFANA BATOREGO 4 W SZCZECINIE DZIAŁKA EWIDENCYJNA NR 21/5, OBRĘB EWIDENCYJNY NR 1039, JEDNOSTKA EWIDENCYJNA MIASTO SZCZECIN		
TYTUŁ RYSUNKU:	– RZUT PIĘTRA NR 3 –		
PROJEKTOWAŁ:	MGR INŻ. JACEK KULAJ UPRAWNIENIA DO PROJEKTOWANIA NUMER 165/S2/92 W SPECJALNOŚCI INSTALACJE SANITARNE		SKALA RYSUNKU: 1:100
OPRACOWAŁ:	ANDRZEJ JAWORowski		DATA RYSUNKU: 20.12.2020
REWIZJA: – 1 –	SPRAWDZIŁA: MGR INŻ. MARIA KUCHARSKA UPRAWNIENIA DO PROJEKTOWANIA NUMER 203/S2/87 W SPECJALNOŚCI INSTALACJE SANITARNE		S-6