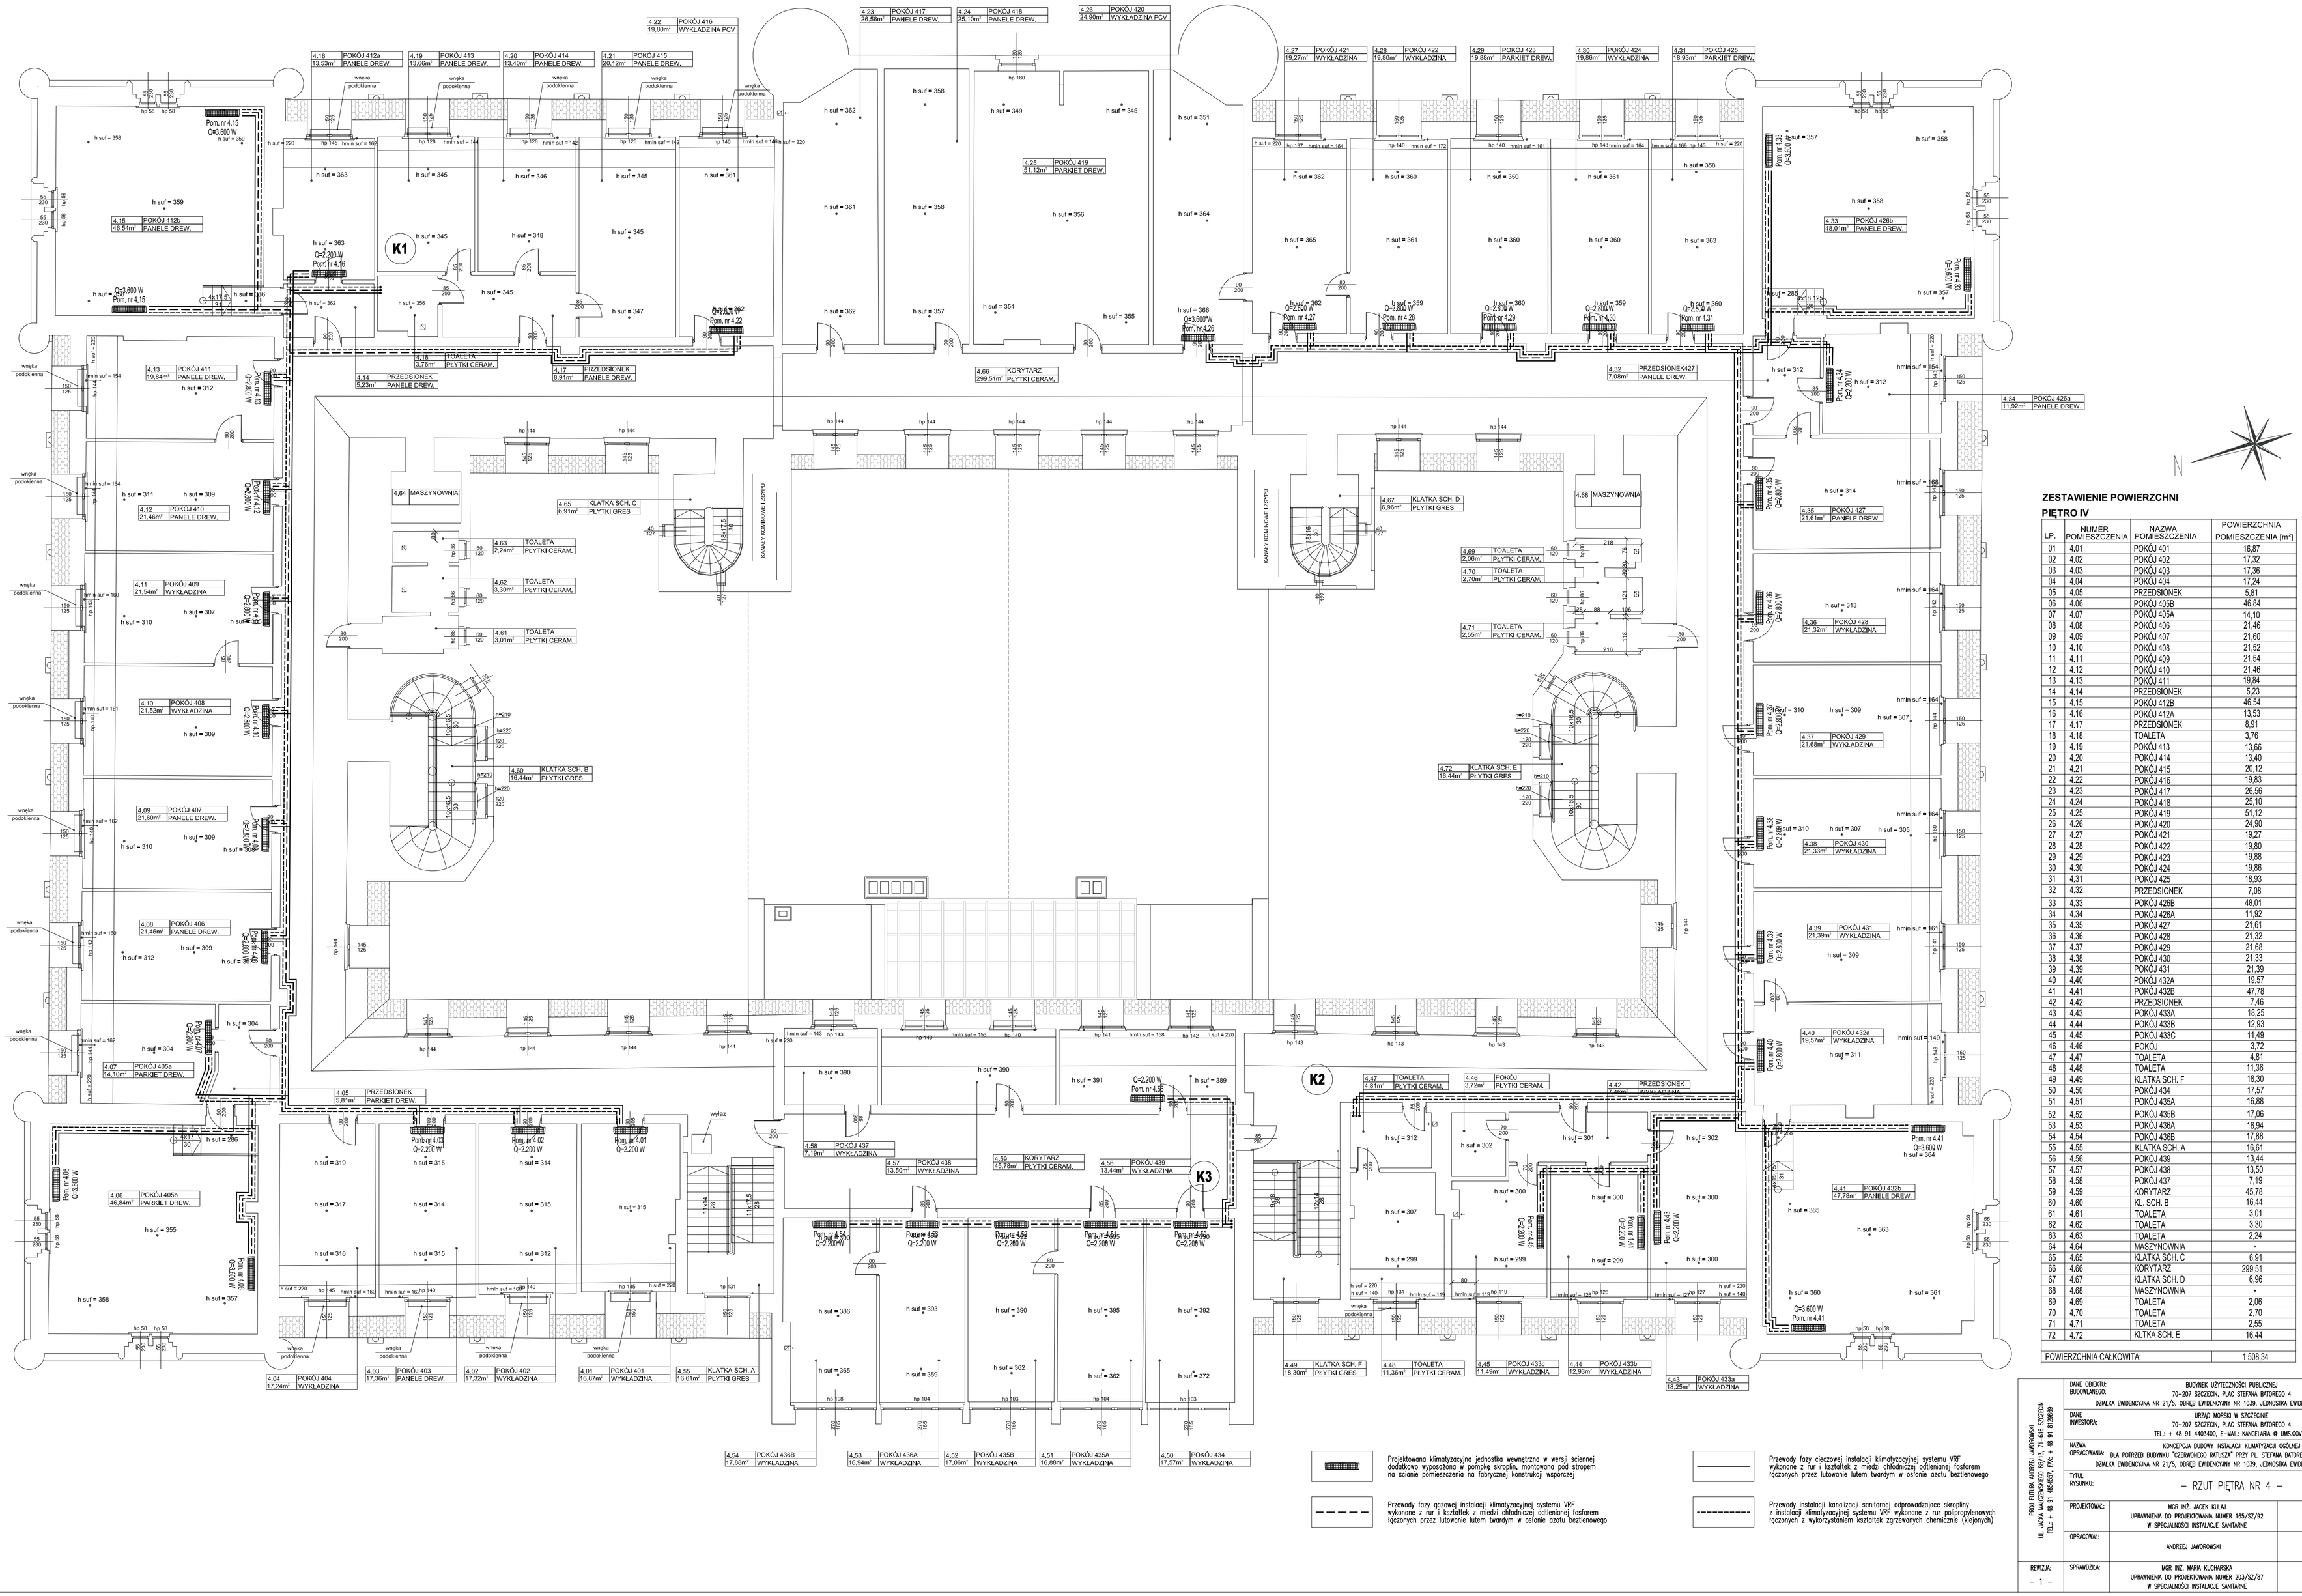

ZESTAWIENIE POWIERZCHNI

PIĘTRO IV

L.P.	NUMER POMIESZCZENIA	NAZWA POMIESZCZENIA	POWIERZCHNIA POMIESZCZENIA [m²]
01	4.01	POKÓJ 401	16,87
02	4.02	POKÓJ 402	17,32
03	4.03	POKÓJ 403	17,36
04	4.04	POKÓJ 404	17,24
05	4.05	PRZEDSIONEK	5,81
06	4.06	POKÓJ 405B	46,84
07	4.07	POKÓJ 405A	14,10
08	4.08	POKÓJ 406	21,46
09	4.09	POKÓJ 407	21,60
10	4.10	POKÓJ 408	21,52
11	4.11	POKÓJ 409	21,54
12	4.12	POKÓJ 410	21,46
13	4.13	POKÓJ 411	19,84
14	4.14	PRZEDSIONEK	5,23
15	4.15	POKÓJ 412B	46,54
16	4.16	POKÓJ 412A	13,53
17	4.17	PRZEDSIONEK	8,91
18	4.18	TOALETA	3,76
19	4.19	POKÓJ 413	13,66
20	4.20	POKÓJ 414	13,40
21	4.21	POKÓJ 415	20,12
22	4.22	POKÓJ 416	19,83
23	4.23	POKÓJ 417	26,56
24	4.24	POKÓJ 418	25,10
25	4.25	POKÓJ 419	51,12
26	4.26	POKÓJ 420	24,90
27	4.27	POKÓJ 421	19,27
28	4.28	POKÓJ 422	19,80
29	4.29	POKÓJ 423	19,88
30	4.30	POKÓJ 424	19,86
31	4.31	POKÓJ 425	18,93
32	4.32	PRZEDSIONEK	7,08
33	4.33	POKÓJ 426B	48,01
34	4.34	POKÓJ 426A	11,92
35	4.35	POKÓJ 427	21,61
36	4.36	POKÓJ 428	21,32
37	4.37	POKÓJ 429	21,68
38	4.38	POKÓJ 430	21,33
39	4.39	POKÓJ 431	21,39
40	4.40	POKÓJ 432A	19,57
41	4.41	POKÓJ 432B	47,78
42	4.42	PRZEDSIONEK	7,46
43	4.43	POKÓJ 433A	18,25
44	4.44	POKÓJ 433B	12,93
45	4.45	POKÓJ 433C	11,49
46	4.46	POKÓJ	3,72
47	4.47	TOALETA	4,81
48	4.48	TOALETA	11,36
49	4.49	KLATKA SCH. F	18,30
50	4.50	POKÓJ 434	17,57
51	4.51	POKÓJ 435A	16,88
52	4.52	POKÓJ 435B	17,06
53	4.53	POKÓJ 436A	16,94
54	4.54	POKÓJ 436B	17,88
55	4.55	KLATKA SCH. A	16,61
56	4.56	POKÓJ 439	13,44
57	4.57	POKÓJ 438	13,50
58	4.58	POKÓJ 437	7,19
59	4.59	KORYTARZ	45,78
60	4.60	KL. SCH. B	16,44
61	4.61	TOALETA	3,01
62	4.62	TOALETA	3,30
63	4.63	TOALETA	2,24
64	4.64	MASZYNOWNIA	-
65	4.65	KLATKA SCH. C	6,91
66	4.66	KORYTARZ	299,51
67	4.67	KLATKA SCH. D	6,96
68	4.68	MASZYNOWNIA	-
69	4.69	TOALETA	2,06
70	4.70	TOALETA	2,70
71	4.71	TOALETA	2,55
72	4.72	KLTKA SCH. E	16,44
POWIERZCHNIA CAŁKOWITA:			1 508,34

Projektowana klimatyzacyjna jednostka wewnętrzna w wersji ściennej dodatkowo wyposażona w pompkę skroplin, montowana pod stropem na ścianie pomieszczenia na fabrycznej konstrukcji wsporczej

Przewody fazy gazowej instalacji klimatyzacyjnej systemu VRF wykonane z rur i kształtek z miedzi chłodniczej odtłuszczonej fosforem łączonych przez lutowanie lutem twardym w osłonie azotu beztlenowego

Przewody fazy cieczowej instalacji klimatyzacyjnej systemu VRF wykonane z rur i kształtek z miedzi chłodniczej odtłuszczonej fosforem łączonych przez lutowanie lutem twardym w osłonie azotu beztlenowego

Przewody instalacji kanalizacji sanitarnej odprowadzające skropliny z instalacji klimatyzacyjnej systemu VRF wykonane z rur polipropylenowych łączonych z wykorzystaniem kształtek zgrzewanych chemicznie (klejonych)

PROJ TUTOR ANDRZEJ JAWORowski
UL. JANA MACZEŃSKIEGO 88/13, 71-615 SZCZECIN
TEL. + 48 91 4854351, FAX + 48 91 4126868

DANE OBIEKTU: BUDOWLANEGO:	BUDYNEK UŻYTECZNOŚCI PUBLICZNEJ 70-207 SZCZECIN, PLAC STEFANA BATOREGO 4 DZIAŁKA EWIDENCYJNA NR 21/5, OBRĘB EWIDENCYJNY NR 1039, JEDNOSTKA EWIDENCYJNA MIASTO SZCZECIN		
DANE INWESTORA:	URZĄD MORSKI W SZCZECINIE 70-207 SZCZECIN, PLAC STEFANA BATOREGO 4 TEL.: + 48 91 4403400, E-MAIL: KANCELARIA @ UMS.GOV.PL		
NAZWA OPRACOWANIA:	KONCEPCJA BUDOWY INSTALACJI KLIMATYZACJI ODZIWEJ DLA POTRZEB BUDYNKU "CZERWONEGO RATUSZA" PRZY PL. STEFANA BATOREGO 4 W SZCZECINIE DZIAŁKA EWIDENCYJNA NR 21/5, OBRĘB EWIDENCYJNY NR 1039, JEDNOSTKA EWIDENCYJNA MIASTO SZCZECIN		
TYTUŁ RYSUNKU:	– RZUT PIĘTRA NR 4 –		
PROJEKTOWAŁ:	MGR INŻ. JACEK KULAJ UPRAWNIENIA DO PROJEKTOWANIA NUMER 165/S2/92 W SPECJALNOŚCI INSTALACJE SANITARNE		SKALA RYSUNKU: 1:100
OPRACOWAŁ:	ANDRZEJ JAWOROWSKI		DATA RYSUNKU: 20.12.2020
SPRAWDZIŁ:	MGR INŻ. MARIA KUCHARSKA UPRAWNIENIA DO PROJEKTOWANIA NUMER 203/S2/87 W SPECJALNOŚCI INSTALACJE SANITARNE		S-7
REWIZJA: – 1 –			